

**Agenzia del Territorio  
CATASTO FABBRICATI  
Ufficio Provinciale di  
Torino**

Dichiarazione protocollo n. TO0429832 del 02/07/2010

Planimetria di u.i.u. in Comune di Robassomero

Via Lanzo

civ. 14

Identificativi Catastali:

Sezione:  
Foglio: 8  
Particella: 52  
Subalterno: 2

Compilata da:  
Borla Marco Ezio  
Iscritto all'albo:  
Geometri


Prov. Torino

N. 6467

Scheda n. 1

Scala 1:200

# PIANO TERRENO

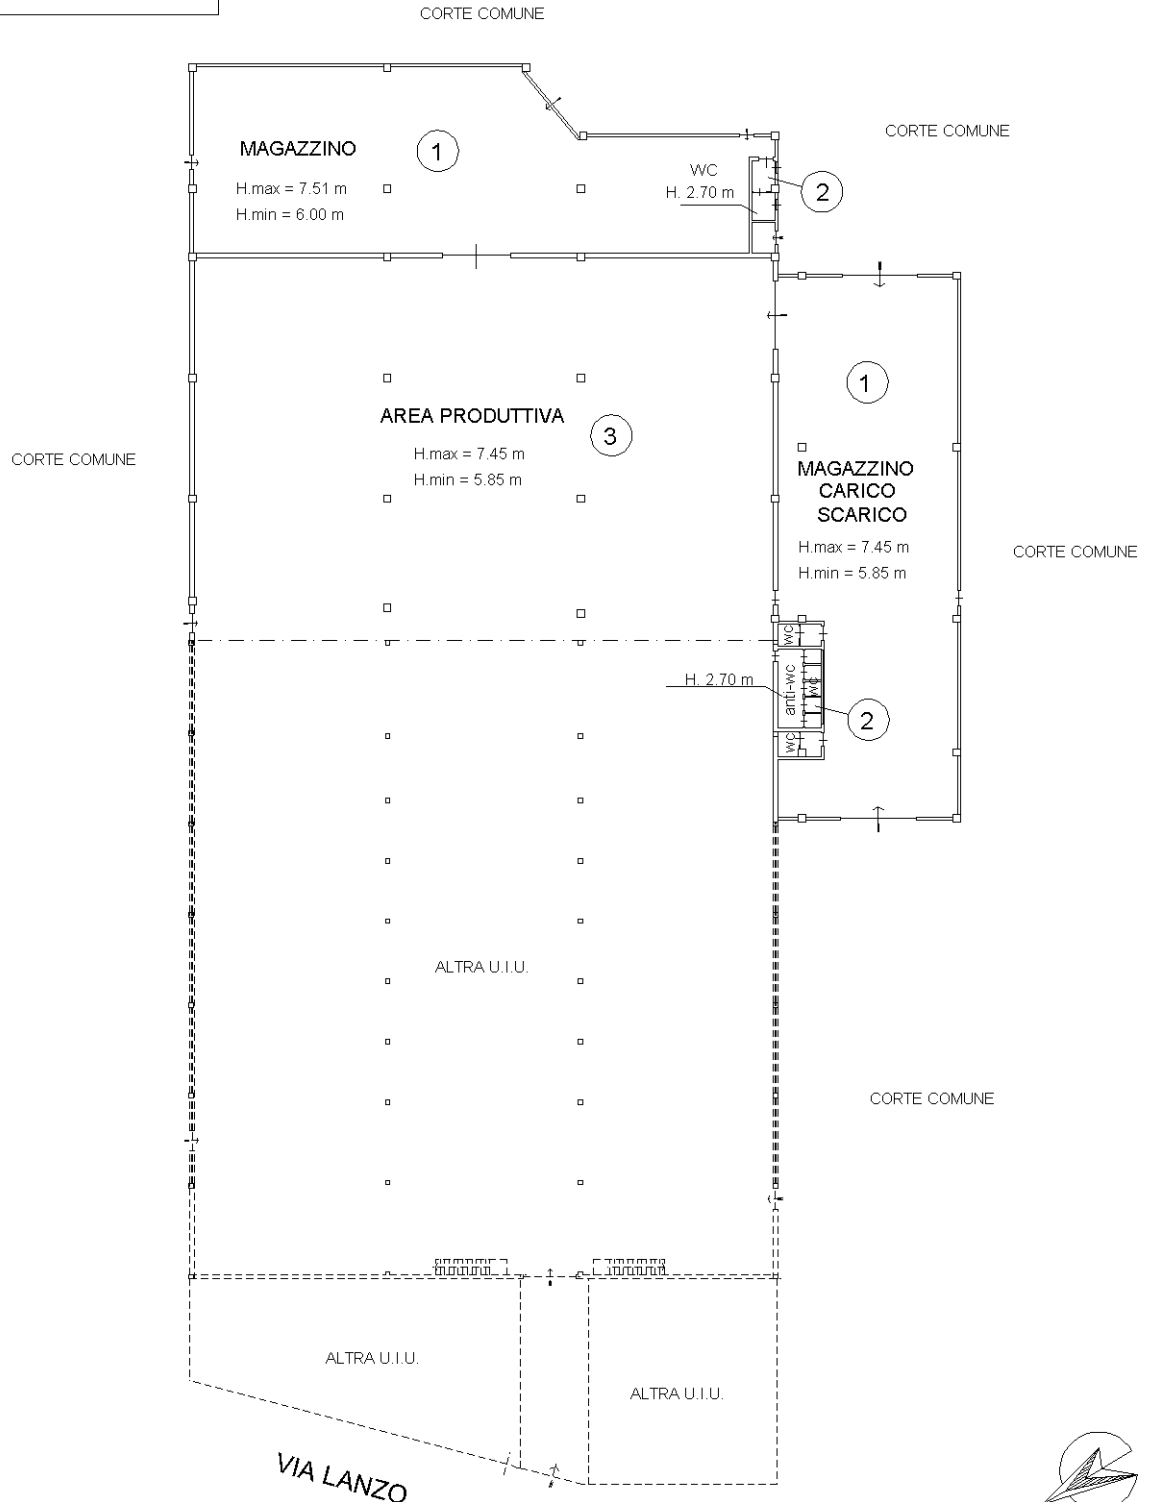

Catasto dei Fabbricati - Situazione al 08/06/2021 - Comune di ROBASSOMERO (H367) - < Foglio: 8 - Particella: 52 - Subalterno: 2 >  
VIA LANZO n. 14 piano: T;

Ultima planimetria in atti